CASSONI RIFIUTI

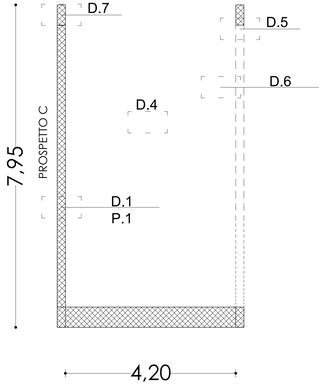

RIFIUTI SPECIALI

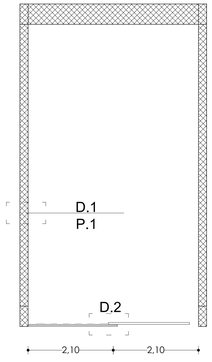

D.1

PARTIZIONE INTERNE n°8 P1

VOCE COMPUTO: CAL25_12.B07.005.015

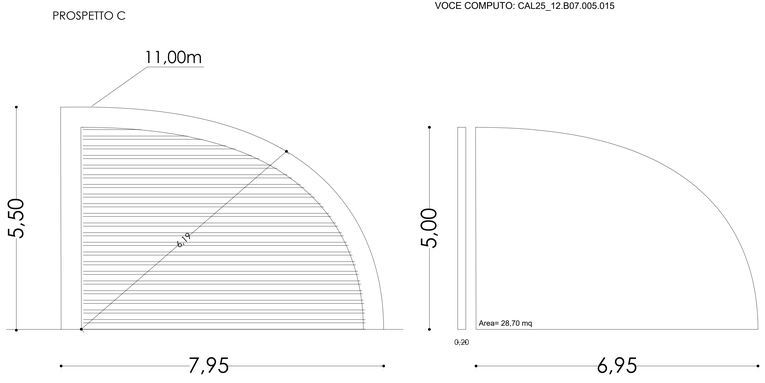

INFISSI E RECINZIONI

CANCELLO SCORREVOLE INGRESSO STAZIONE ECOLOGICA n° 4

VOCE COMPUTO: CAL25_01.B03.004.101

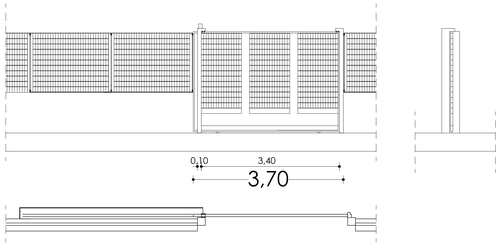

Finanziato dall'Unione europea NextGenerationEU

MINISTERO DELL'ISTRUZIONE E DEL MERITO

Ministero dell'Economia e delle Finanze

Ministero delle Infrastrutture e dei Trasporti

MINISTERO DEL TURISMO

SACAL

Società Aeroportuale Calabrese
Crotone, Lamezia Terme, Reggio Calabria

A.U.: Amministratore Unico: Marco FABRIZIO
Dir. Aeroportuale/Airport Manager: Ing. Stefano RAMONDO
Prot.Aziale Manutenzione: Ing. Filippo MALAFARINA
Prot.Aziale Terminal: dott.ssa Sabina MILETO
RSP Ing. Matteo MASTROIANNI
RSPP SACAL: DI ELLO ELIA DOM. dell. Cristian NUZZI

RIQUALIFICA AMBIENTALE DELLA FASCIA NORD DELL'AEROPORTO CON REALIZZAZIONE DI PISTA CICLABILE PER LA VALORIZZAZIONE ECOSOSTENIBILE DELLA FASCIA COSTIERA (POLO DELLA VELA) E DEL LAGO LA VOTA

CIG: A0159668F5 CUP: H81D2200009002

Ambito di intervento: Trasporti e mobilità sostenibili – Fondi CIS scheda L05

PROGETTO ESECUTIVO

OPERE IN PROGETTO

Lamezia Terme Stazione ecologica_stato di progetto_dettagli costruttivi e abaco cancelli e serramenti

PROGETTISTI:

Mandataria: HYpro

Mandanti: SGMadeo

:Screenshot 2024-03-25 13141f6.png

Ph.D. Arch. Cesare CORFONE

Archeol. Simone Giosuè MADEO

TEAM DI LAVORO

Responsabile progettazione opere infrastrutturali V.02: **Ing. Michele SIGNINO**

Responsabile progettazione opere strutturali S.04 - Resp.ITA/CA: **Ing. Maurizio CARUSO**

Responsabile progettazione opere impiantistiche IB.04: **Ing. Raffaele CANDELLO**

Responsabile progettazione elementi naturalistici e paesaggistici P.01: **Arch. Cesare CORFONE**

Responsabile progettazione edile C 04 e C 20: **Arch. Cesare CORFONE**

Archeologo: **Archeol. Simone Giosuè MADEO**

Geologo: **Geol. Giuseppe CERCHIARO**

Direttore operativo Geologo: **Geol. Giovanni DE FAZIO**

Coordinatore per la sicurezza in fase di Progettazione: **Ing. Roberto NUCCI**

Progettista e responsabile integrazione e prestazioni specialistiche: **Ing. Daniele NUCCI**

ORDINE INGEGNERI COSENZA
Ingegnere
DANIELE NUCCI
Sez. A - Prot. 2018-1010
Ingegneria Civile Ambientale

COMMITTENTE

S.A.CAL. S.p.A
Società Aeroportuale Calabrese
Via Aeroporto - 88046 Lamezia terme(CZ) ITALIA
Tel. + 39 0968-414212

PH Progettazione: Ing. Stefania RAMONDO

PH Manutenzione: Ing. Filippo MALAFARINA

RESPONSABILE UNICO DEL PROCEDIMENTO

Ing. Matteo MASTROIANNI

Approvazione ENAC

Approvazione ENTI

CODICE ELABORATO: PE_OP_03_TAV_08_D

SCALA: 1:50

REV.	DATA	DESCRIZIONE	REDATTO	VERIFICATO	APPROVATO
00	Luglio 2025	PRIMA EMISSIONE	C. CORFONE	C. CORFONE	D. NUCCI
01	Luglio 2025	SECONDA EMISSIONE	C. CORFONE	C. CORFONE	D. NUCCI
02	Agosto 2025	TERZA EMISSIONE	C. CORFONE	C. CORFONE	D. NUCCI
03	Settembre 2025	QUARTA EMISSIONE	C. CORFONE	C. CORFONE	D. NUCCI

RECENZIONE ESTERNA STAZIONE ECOLOGICA

VOCE COMPUTO: AP 02

Recinzione perimetrale tipo orsogrill. Costituita da:
- Muro in c.a. delle dimensioni in elevazioni pari a 0,30 x h1,00 m;
- Pannello elettrosaldato in grigliato zincato dimensioni 2,00 x h. 1,50 m, Ø4 mm.

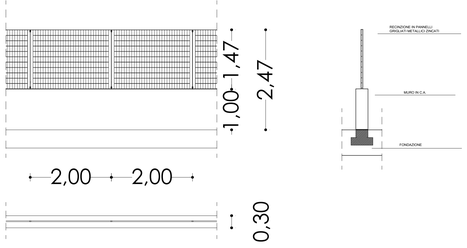

D.2

CANCELLI RIFIUTI SPECIALI n° 4

VOCE COMPUTO: CAL25_01.B03.004.101

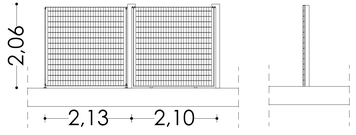

D.4 COPERTURA: sezione tipo 1:25 come da voce computo: CAL25_01.C03.012.002; CAL25_01.C03.031.004.

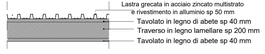

D.5 NODO TRAVE-PILASTRO: sezione piastra dell'anima 1:25

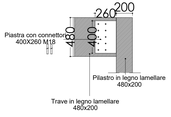

schema tipo scorrimento acqua piovana

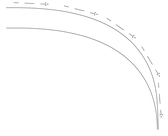

D.6 NODO TRAVE-TRAVERSO: sezione piastra dell'anima 1:25

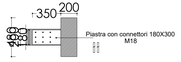

D.7 NODO DI FONDAZIONE: sezione piastra di collegamento pilastro 1:25